




# 岳阳市施工围挡设置图例

为进一步提升我市房屋建筑、市政和轨道交通工程施工围挡的建设标准，提升施工精细化、标准化管理水平，改善城市形象，现结合我市工程建设项目施工特点和绿色施工围挡的发展状况，对标国内外先进城市经验并借鉴相关成果编制本图集，并将根据实施效果，对图集进行定期更新和完善。



- **钢结构围挡示意图及要求**
- **砌筑式围墙示意图及要求**
- **装配式围挡示意图及要求**
- **移动式围挡示意图及要求**
- **简易安全隔离防护示意图**

## 一、钢结构围挡示意图及要求

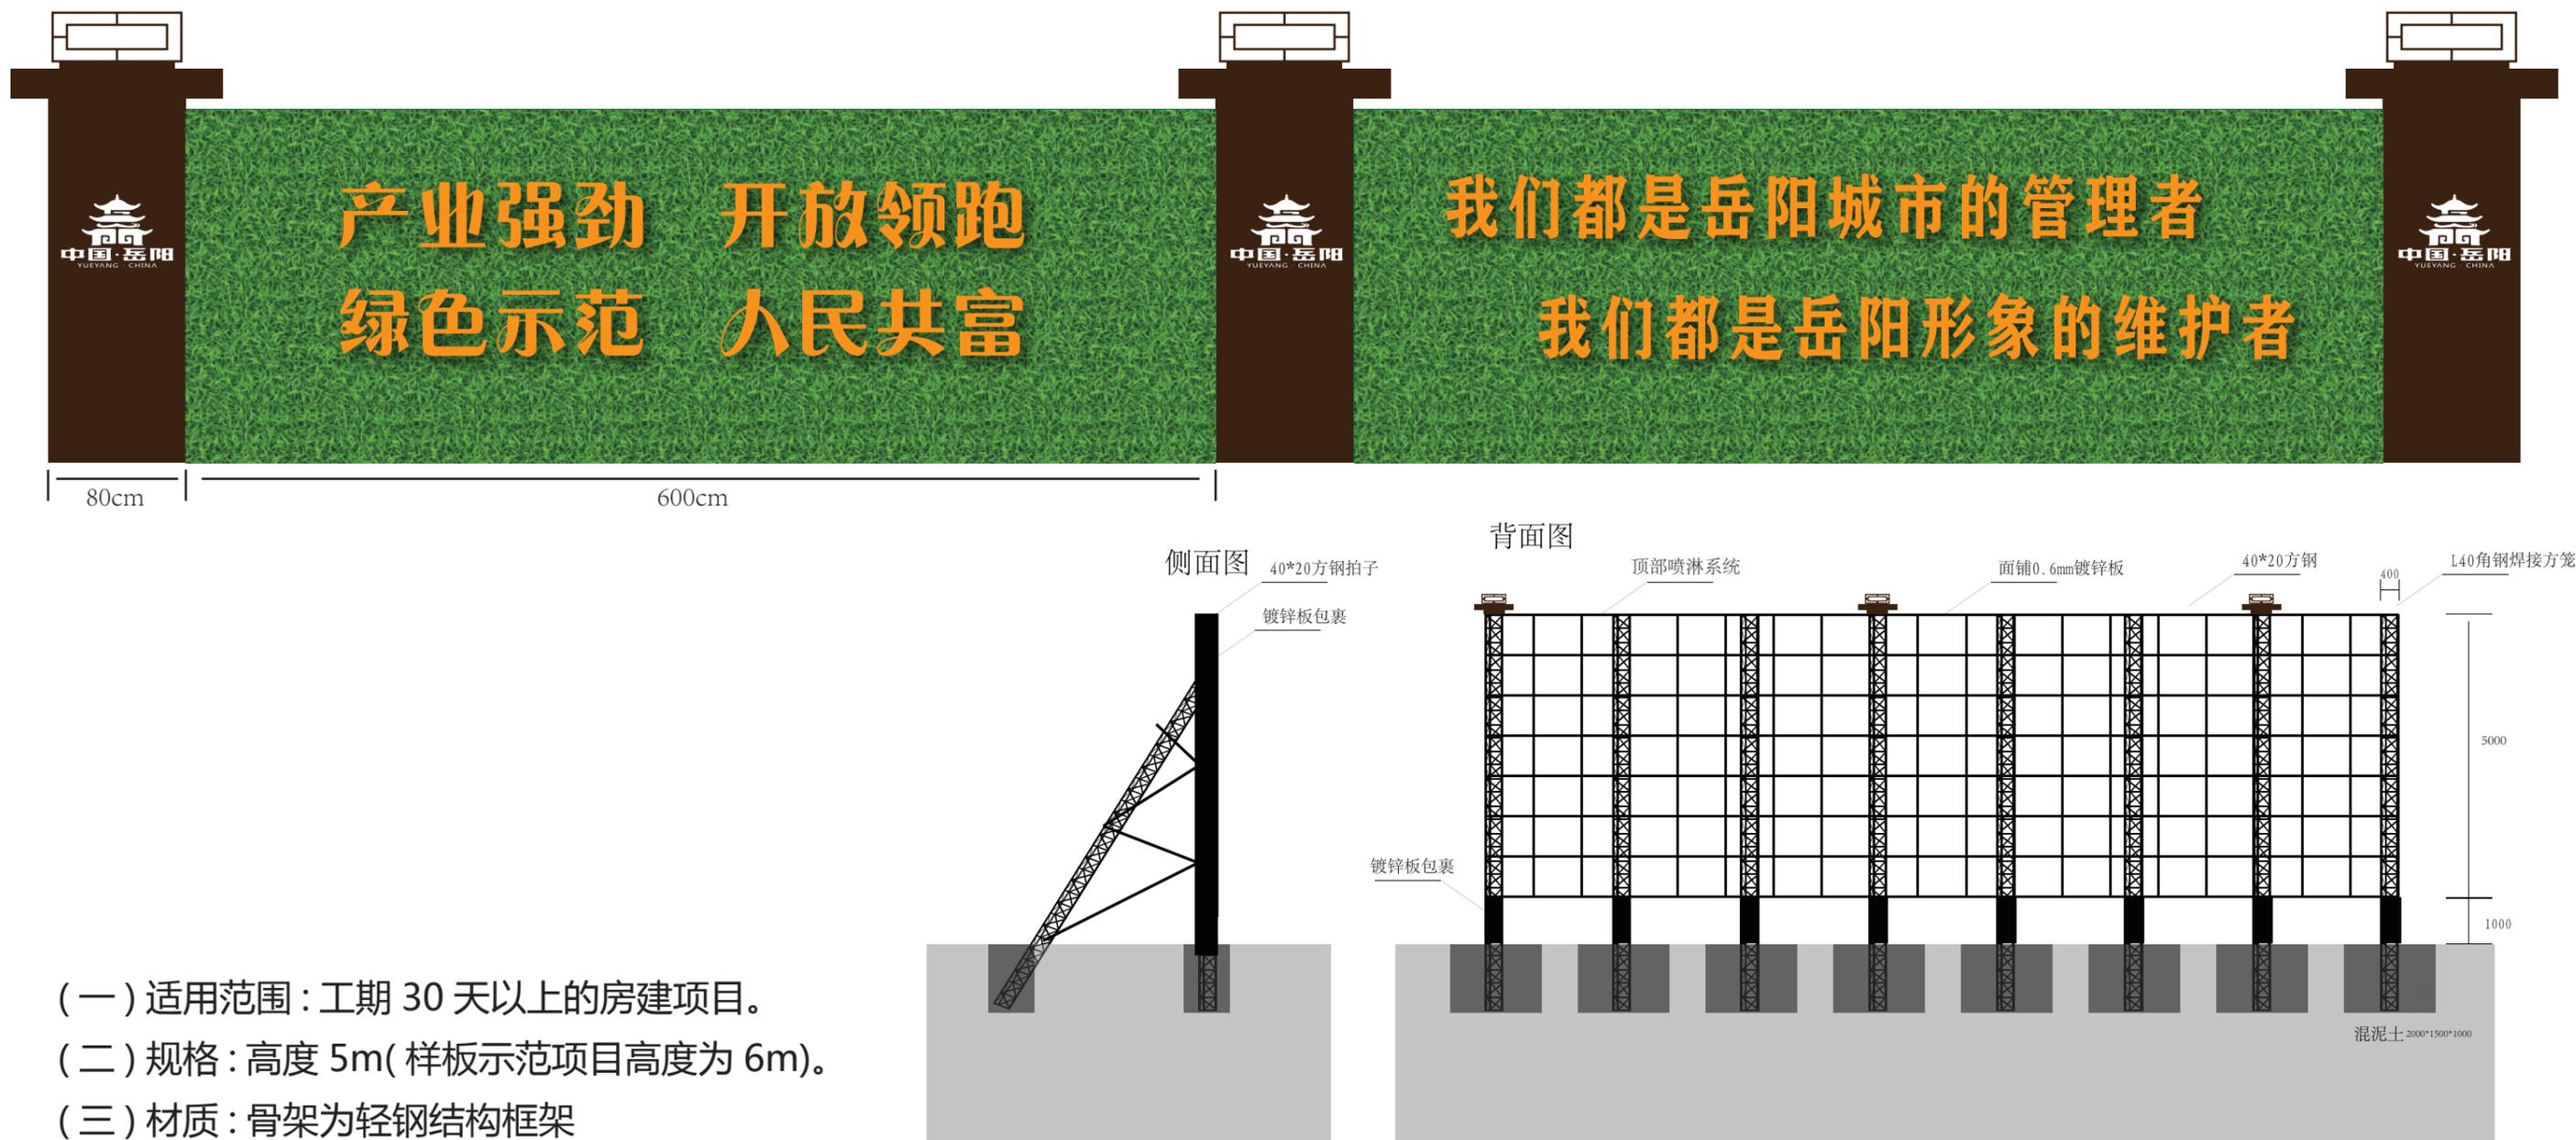


- (一) 适用范围：工期 30 天以上的房建项目。
- (二) 规格：高度 5m( 样板示范项目高度为 6m)。
- (三) 材质：骨架为轻钢结构框架
- (四) 色彩：面层为 3cm 加厚绿色仿真草坪覆盖，字体颜色为金字，字体材质为金属。
- (五) 样式：字体原则上为黑体或楷体，字高 85cm( 单排字高设置为 85cm，双排及以上总体字高设置控制在 1m 内；并间隔两个空挡版面设置下一幅公益广告字》。照明灯间距 3-6m。
- (六) 项目公示内容：项目名称和竣工时间。
- (七) 其他要求：围挡结构图仅为结构示意，具体以有资质的设计单位设计为准。仿真草坪铺设应平整，底部与地面无空隙，喷雾、照明等装置按临时设施相关规定执行，并保证安全。

## 二、砌筑式围墙示意图及要求

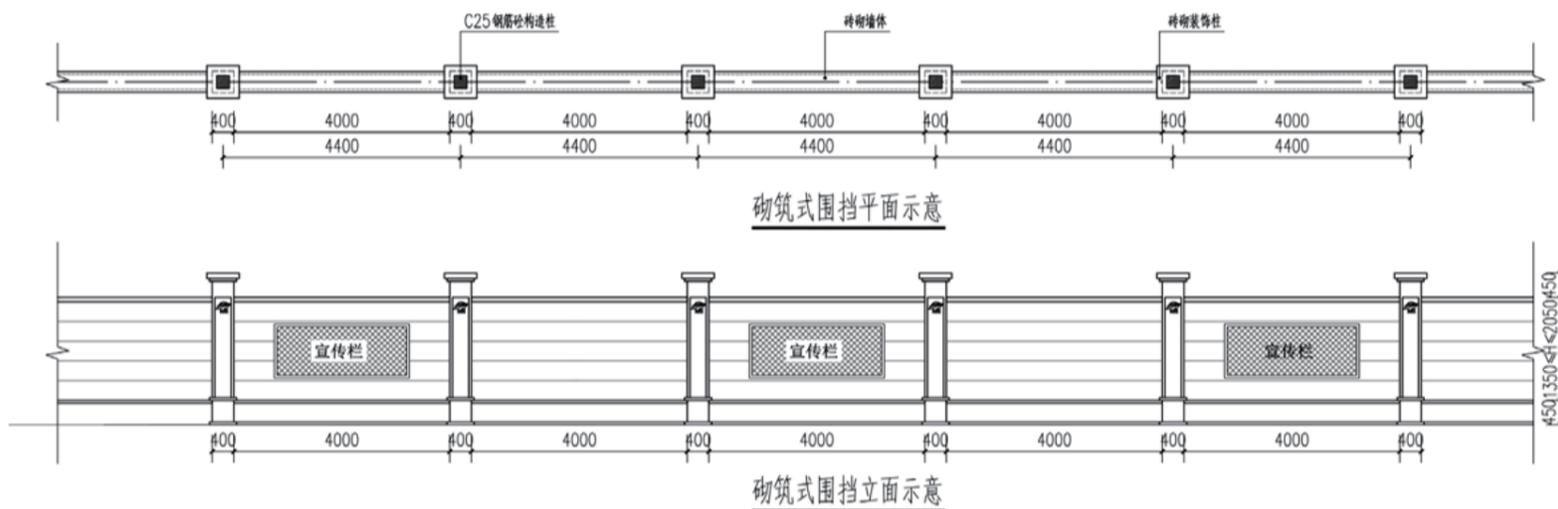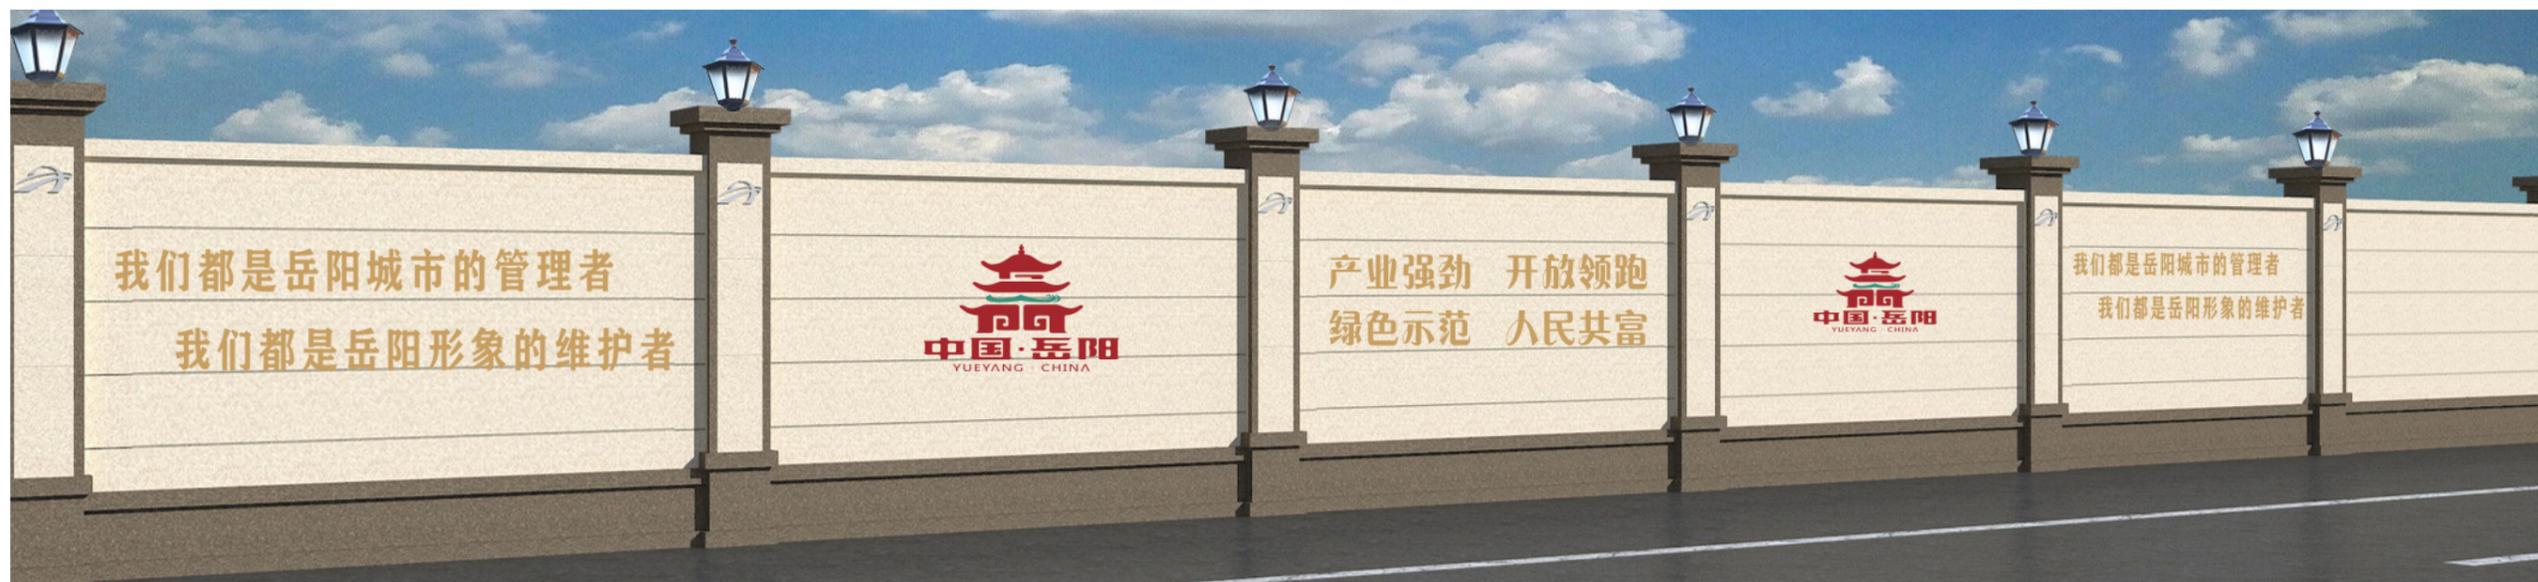

- (一) 适用范围：征迁、拆迁区域，储备地块。
- (二) 规格：高度 2.5m，厚度 240mm。
- (三) 材质：加气混凝土砌块、蒸压灰砂砖等新型砌筑材料。围墙上端应设压顶，下端设基础，保证安全稳定。
- (四) 色彩：外墙涂料饰面，以灰色、白色为基调，可手绘或者设置艺术造型公益图案、公益广告。
- (五) 其他要求：单块墙面上公益图案、公益广告设置面积不超过该墙面面积的三分之二，并间隔两块空墙面设置下一幅。

### 三、装配式围挡规范示意图及要求（2.5X6m踢脚型）

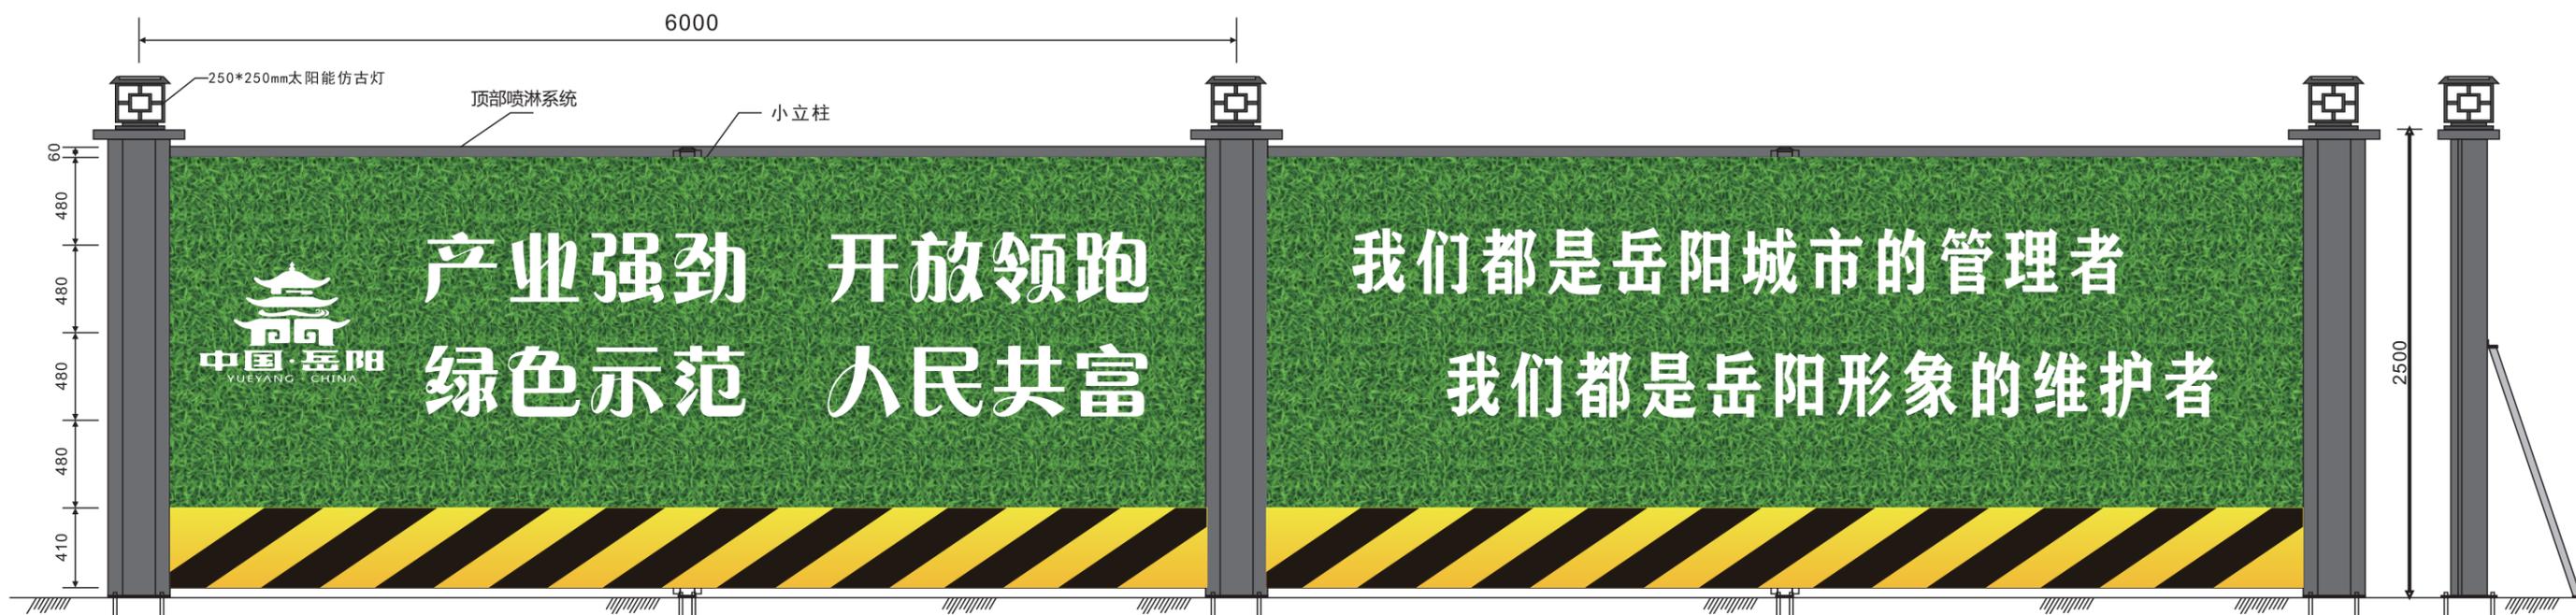

(一) 适用范围：市政工程项目（含工期 15 天以上的园林施工、管线迁改、市政维修、门面装修及 30 天以下的房建项目）。


(二) 规格：高度 2.5m（地面至柱顶）

(三) 材质：围挡面板应采用压型钢板，厚度不小于 0.8mm，围挡立柱采用镀锌钢管，间隔不大于 9m，立柱顶设中式灯，围挡基础高度不小于 300mm。

(四) 色彩：围挡外侧总体采用 3cm 加厚绿色仿真草坪进行覆盖，厚度不小于 20mm，密度不小于 15 针；围挡面板公益广告字体原则上为黑体或楷体，颜色为金色，材质为金属，字高 30cm（单排字字高设置为 30cm，双排字字高总体设置控制在 50cm 内；并间隔两个空挡设置下一幅版面；公益广告布置密度为 30% 左右）。基座颜色和立柱颜色一致。


(五) 项目公示内容：项目名称和竣工时间。

## 四、移动围挡规范方案图一（2X3m踢脚型）

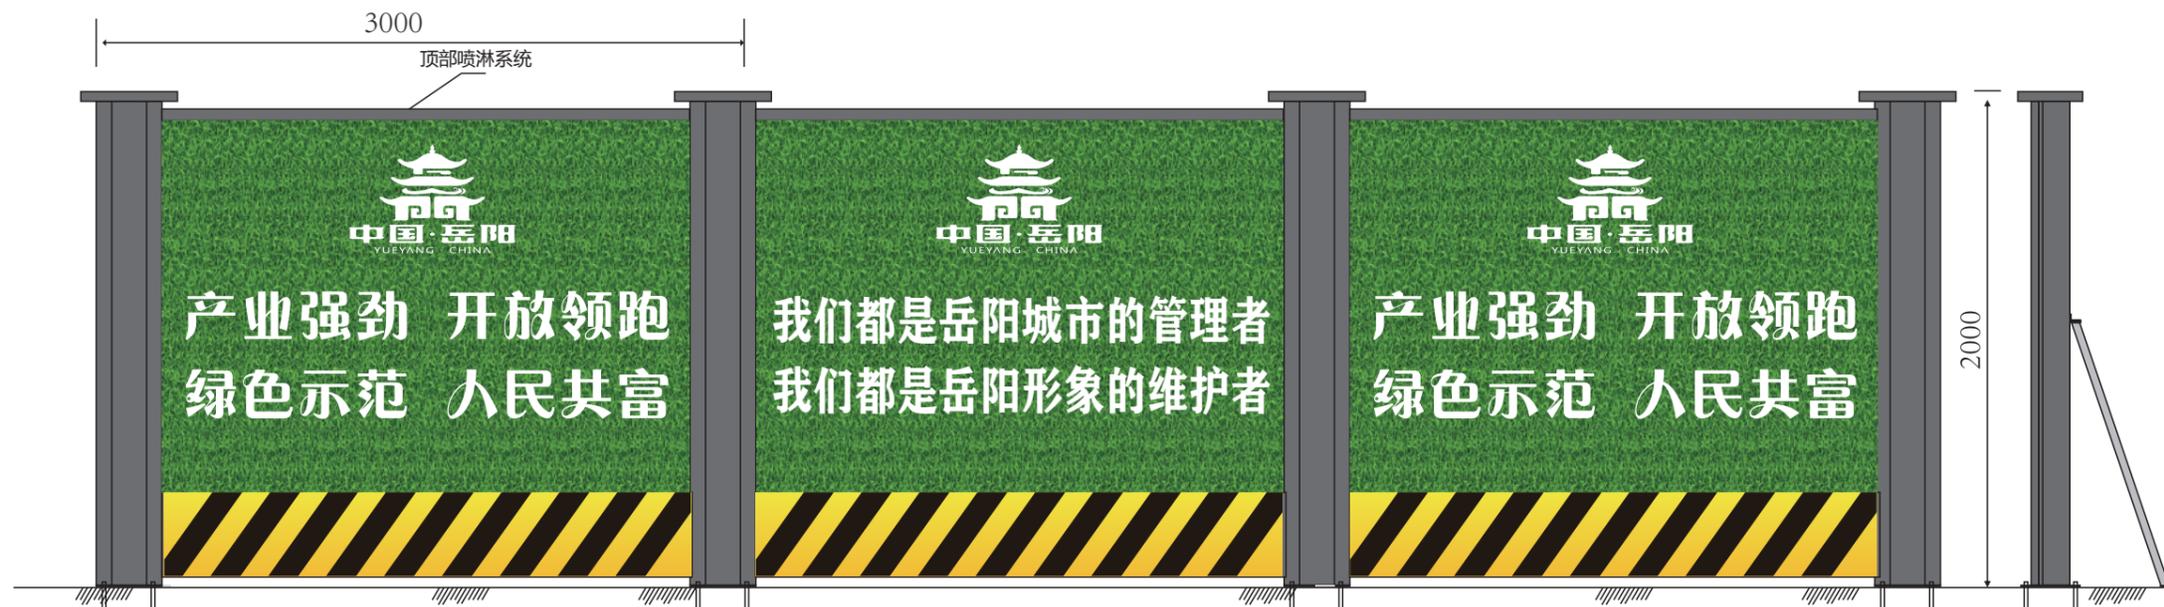

- (一) 适用范围：市政工程项目（含工期 15 天以下）。
- (二) 规格：高度 2m（地面至柱顶）
- (三) 材质：围挡面板应采用压型钢板，厚度不小于 0.8mm，围挡立柱采用镀锌钢管，间隔不大于 9m，围挡基础高度不小于 300mm。
- (四) 色彩：围挡外侧总体采用 3cm 加厚绿色仿真草坪进行覆盖，厚度不小于 20mm，密度不小于 15 针；围挡面板公益广告字体原则上为黑体或楷体，颜色为金色，材质为金属，字高 30cm（单排字字高设置为 30cm，双排字字高总体设置控制在 50cm 内；并间隔两个空挡设置下一幅版面；公益广告布置密度为 30% 左右）。基座颜色和立柱颜色一致。
- (五) 项目公示内容：项目名称和竣工时间。

## 移动围挡规范方案二（1.82X1.5m/块）

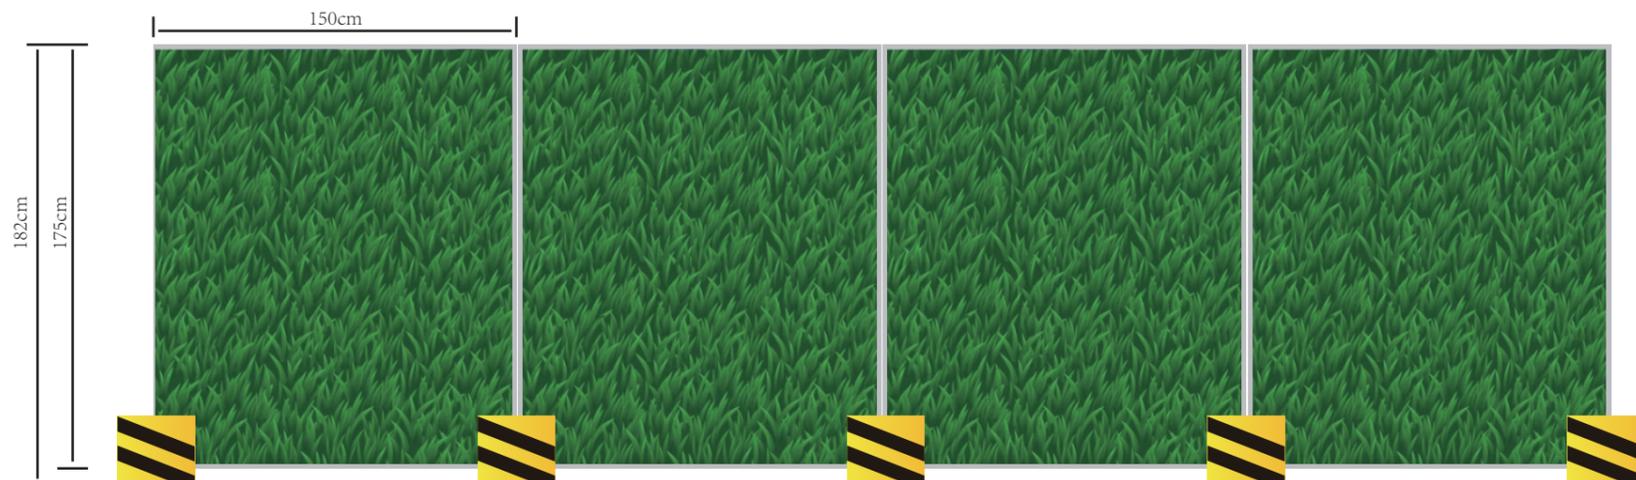

- (一) 适用范围：市政工程项目（含工期 15 天以下）。
- (二) 规格：高度 1.82m（地面至柱顶）
- (三) 材质：围挡面板应采用绿草皮镀锌板彩钢瓦，厚度不小于 0.8mm，背后 20X20 的镀锌方管，围挡四边用不锈钢包边，底座用 3mm 镀锌板造型后浇灌水泥。

## 五、简易安全隔离防护示意图

标准尺寸：120X200cm



标准尺寸：120X200cm



- (一) 适用范围：工期 1 天以内的市政维修、管线迁 改等项目。
- (二) 样式：绝缘伸缩式围挡。

